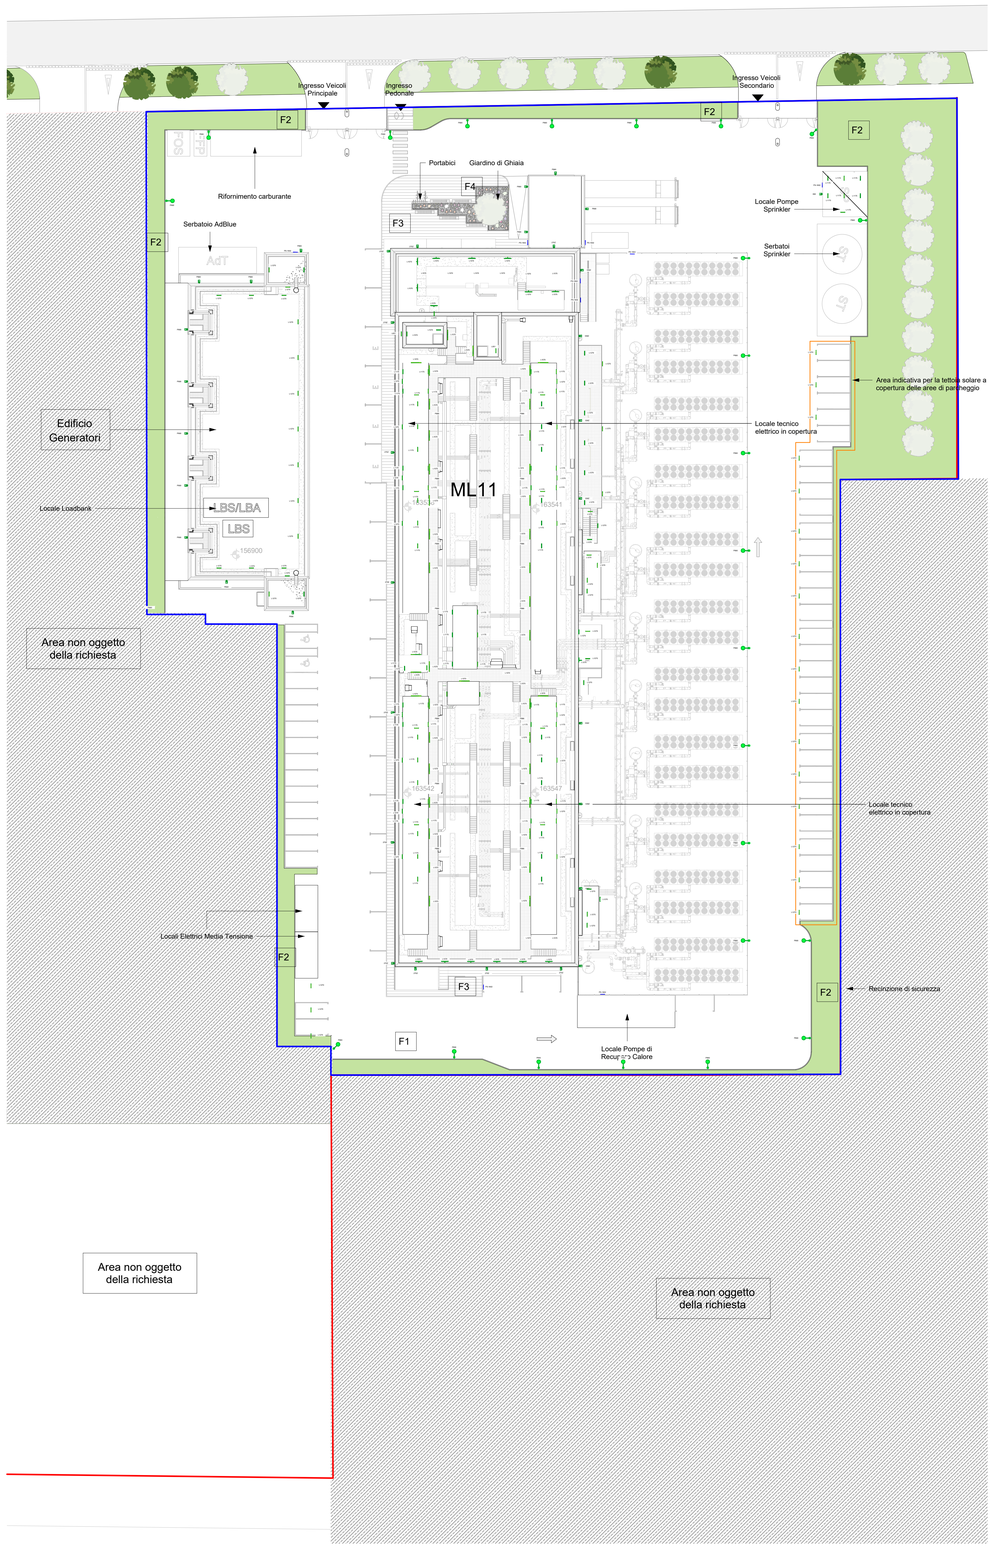

REF	LIGHT TYPE	REF	LIGHT TYPE	REF	LIGHT TYPE
L1270	3F Filippi S.p.A. IP Linea LED 24W4K DALI L1270 IK08 IP66	QF51-01	Zumtobel Exay General Lighting: eBRIXX QF51-01 -E 100 mm: neutral white (CRI) / 15.2W 1500lm - 4000K -IP66 QF51-01	QF51-01	QF51-01 (R 100 mm: neutral white (CRI) / Bianco 15.2W
L1274	3F Filippi S.p.A. IP HEVXB 8W 2GB40 DALI DSP L1274 IP66 1088	L1702	EVE Industrial IMF 085c 45LN09 9K92 3090 1T2 IP66	QF56-01	QF56-01 (R 163 mm: neutral white (CRI) / Bianco / 17W
L1268	3F Filippi S.p.A. IP HEVXB 8W 2K9b40 DALI SP DSP L1468 IP66 1088	L1170	EVE SOMERS TRE DALI 4000K9 4K80 100 90 ELP IP66 IK08	ZTIZ	EVE Lighting: IP66 Power LED -ZTS W
L2088	3F Filippi S.p.A. IP LED 100 9K HE830 DALI GSP 2088 IP66	PS45-01	Zumtobel Laser -fixed round: eTRIXX -PS45-01 -Fixed Round: 450 mm: neutral white (CRI) / 20W 1500lm - 1000 lm -IP66 -IK08 -Bianco -PS45-01	63NZ	EVE Lighting: IP66 Power LED -03B W
L1468	3F Filippi S.p.A. IP HEVXB 8W 2K9b40 DALI SP DSP L1468 IE267 -1088	QF51-35	Zumtobel Exay General Lighting: eBRIXX -QF51-35 -E 100 mm: neutral white (CRI) / 15.2W 1500lm - 4000K -IP66Aluminium QF51-35	L1570	3F Filip: Linear LED module 30W/840
L1174	3F Filippi S.p.A. IP HEVXB 8W 2GB40 DALI SP DSP L1174 IE276 -1088	QF56-35	Zumtobel Exay General Lighting: eTRIXX -QF56-01 -E 163 mm: neutral white (CRI) / 17W 2x62 3m - 1500 lm -IP66 -IK08 -Bianco		
L1170	3F Filippi S.p.A. IP HEVXB 8W 2GB40 DALI SP DSP L1174 IE276 -1088	ASP-5N	Gatto 2 IP5 ASP-5N-2 1W 3000		
L1468	3F Filippi S.p.A. IP HEVXB 8W 2K 7b9b40 DALI SP DSP L1468 IE267 -1088	1W8	Simon Bulkhead S.p.A. 1W8 Mini Rotto -C06 asymmetric 4000K CRI 80 IP66 IK08 -Bianco 41485.01.08N		
L880	3F Filippi S.p.A. IP LED 100 9K 1V10N DALI L880 IE267 -1088	PR60	Ruuvi Ruuvi Tag UNAO -Optical only PR60 -1W8		
PS-1602	LINEROY ENERGYECH LIGHTING PROEOY 115LM 3K DE IP65 DALI 110 -3L240	QF80-	Exay -UGR<19 -eTRIXX -QF80-36 -E 163 mm: neutral white (CRI) / UGR<19 -16.8W 252lm -4000K CRI 80 -IP66Aluminium		

N

OWNER:
Proprietario:

EQUINIX

EQUINIX HYPERSCALE 2 (ML11) S.r.l., Castelletto
20019, Metropolitan City of Milan, Milan 20019, Italy

DO NOT SCALE FROM THIS DRAWING. ALL DIMENSIONS / INFORMATION CONTAINED IN THIS DRAWING IS FOR GUIDANCE AND THE RESPONSIBILITY OF THE CONSULTANT / CONTRACTOR TO CONFIRM, PERFORM ANY CALCULATIONS AND FIELD VERIFY CONDITIONS ON SITE PRIOR TO COMMENCEMENT OF ANY WORK OR THE PRODUCTION OF ANY SHOP DRAWINGS. ALL DISCREPANCIES TO BE REPORTED TO THE DRAWINGS CONTENT ORIGINATOR. THIS DRAWING IS TO BE READ IN CONJUNCTION WITH ALL RELATED CONSULTANT 'S / CONTRACTOR DRAWINGS AND ANY OTHER RELEVANT INFORMATION.

Non scalare da questo elaborato. Tutte le dimensioni/informazioni contenute in questo elaborato sono di carattere indicativo ed è responsabilità del consulente/appaltatore confermare, eseguire qualsiasi calcolo e verificare in cantiere le condizioni prima dell'inizio di qualsiasi lavoro o della produzione di qualsiasi elaborato costruttivo. Tutte le discrepanze devono essere segnalate all'autore degli elaborati. Questo elaborato deve essere letto insieme a tutti i documenti correlati del consulente/appaltatore e a qualsiasi altra informazione pertinente.

CONTENT ORIGINATOR:
Autore:

Deerns

ORIGINATOR DISCIPLINE: ELECTRICAL
Disciplina: Elettrico

milano@deerns.com
www.deerns.it

Registered Company Address
Via Monte Rosa, 91
20149 Milano, Italia

THIS DRAWING IS THE COPYRIGHT OF BRYDEN WOOD TECHNOLOGY LTD.
Il presente disegno è copyright di Bryden Wood Technology Ltd.

HAZARD IDENTIFICATION LEGEND:
Legenda di identificazione dei rsichi:

HAZARD IDENTIFICATION (if none state "none elevant")	CONTROL AND MITIGATION MEASURES
Identificazione dei rischi (se non dovessero essere identificati rischi specificare "nessun rischio")	Misure di controllo e mitigazione

NOTE:
HAZARDS LISTED ABOVE ARE ONLY THOSE CONSIDERED SIGNIFICANT RISKS AND:
A) NOT LIKELY TO BE OBVIOUS TO A COMPETENT CONTRACTOR OR OTHER DESIGNERS;
B) UNUSUAL;
C) LIKELY TO BE DIFFICULT TO MANAGE EFFECTIVELY

NOTA:
La precedente tabella elenca solo i rischi considerati significativi, ovvero quelli che:
a) non sono ovvi per un appaltatore competente o altri progettisti;
b) sono insoliti;
c) sono difficili da gestire in modo efficiente.

REV	DATE	PURPOSE OF ISSUE	DWN	CHK	APP
R01	2025-04-11	Sottomissione pratica VIA	DCO	GSC	COS
REV	DATA	Finalita' della consegna	CREA	REV	APR

PROJECT:
Progetto:

ML11x

Castelletto, 20019
Metropolitan City of Milan

STATUS: S3

DRAWING TITLE:
Titolo Elaborato:

SITE - EXTERNAL LIGHTING LAYOUT

Data Hall - Sito - Planimetria illuminazione esterna

PROJECT NUMBER:
Numero Progetto:
ML11x

SHEET NUMBER:
Numero Elaborato:
-

SCALE:
Scala:
1:300

PAPER SIZE:
Formato:
A0

DATE:
Data:
2025-04-11

PURPOSE OF ISSUE:
Finalità della consegna:
Sottomissione pratica VIA

REVISION:
Revisione:
R01

DOCUMENT REFERENCE:
Documento di riferimento:
-

© Equinix, Inc.